


Project area



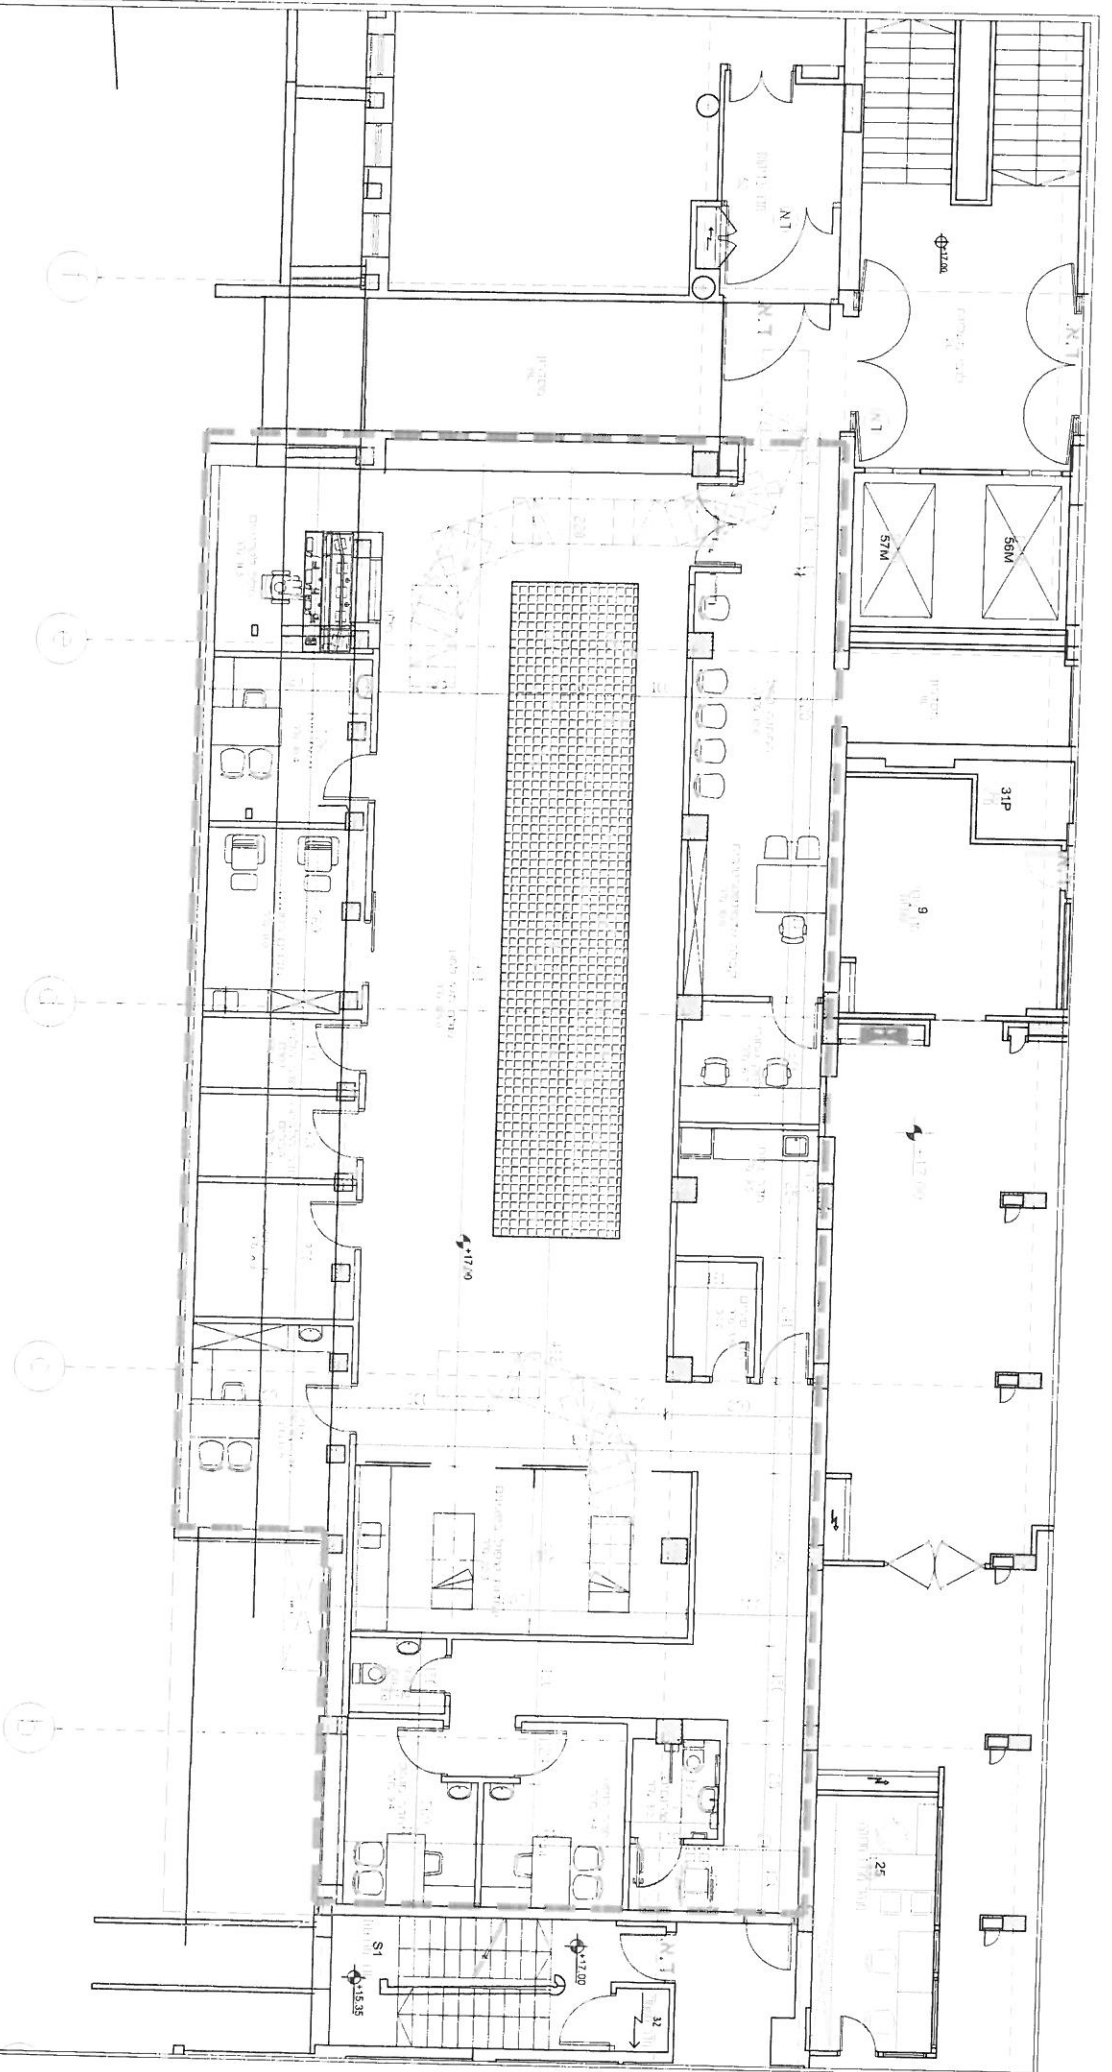

אירינלוב - קומת קרקע שטח מוצע 345.0 מ"ר

מרח"א ע"ש אירינלוב

שרת אורנינגים - תד שרת שרת מור - זמא מ"מ

תזודה היפרבארית  
בנימל (ישן)

21	מחזורית	01.08.2019	ותאיר
למחיר		1:100	תז"ז

